


MUEBLES LATERALES (tratamiento muros)

- *MALLA INTERIOR: de caños de 50x50 mm, calibre no inferior a 1,2mm, incluyendo estructura para nichos.
- *BASTIDOR PARA BACK LIGHTS Y/O NICHOS: Angulos laminados de 2”.
- *CERRAMIENTO: Chapa de acero, calibre no inferior a 2mm. Terminacion generica para chapas de cerramiento: pulido mecanico terminacion natural con laca transparente.
- *FIJACION: Con tornillos autoportantes y arandelas.
- *CANTONERAS: Plegada copn angulos especificos.
- *ZOCALO: Caño de estructura cuadrangular de 50x150mm no inferior a 1,8mm.

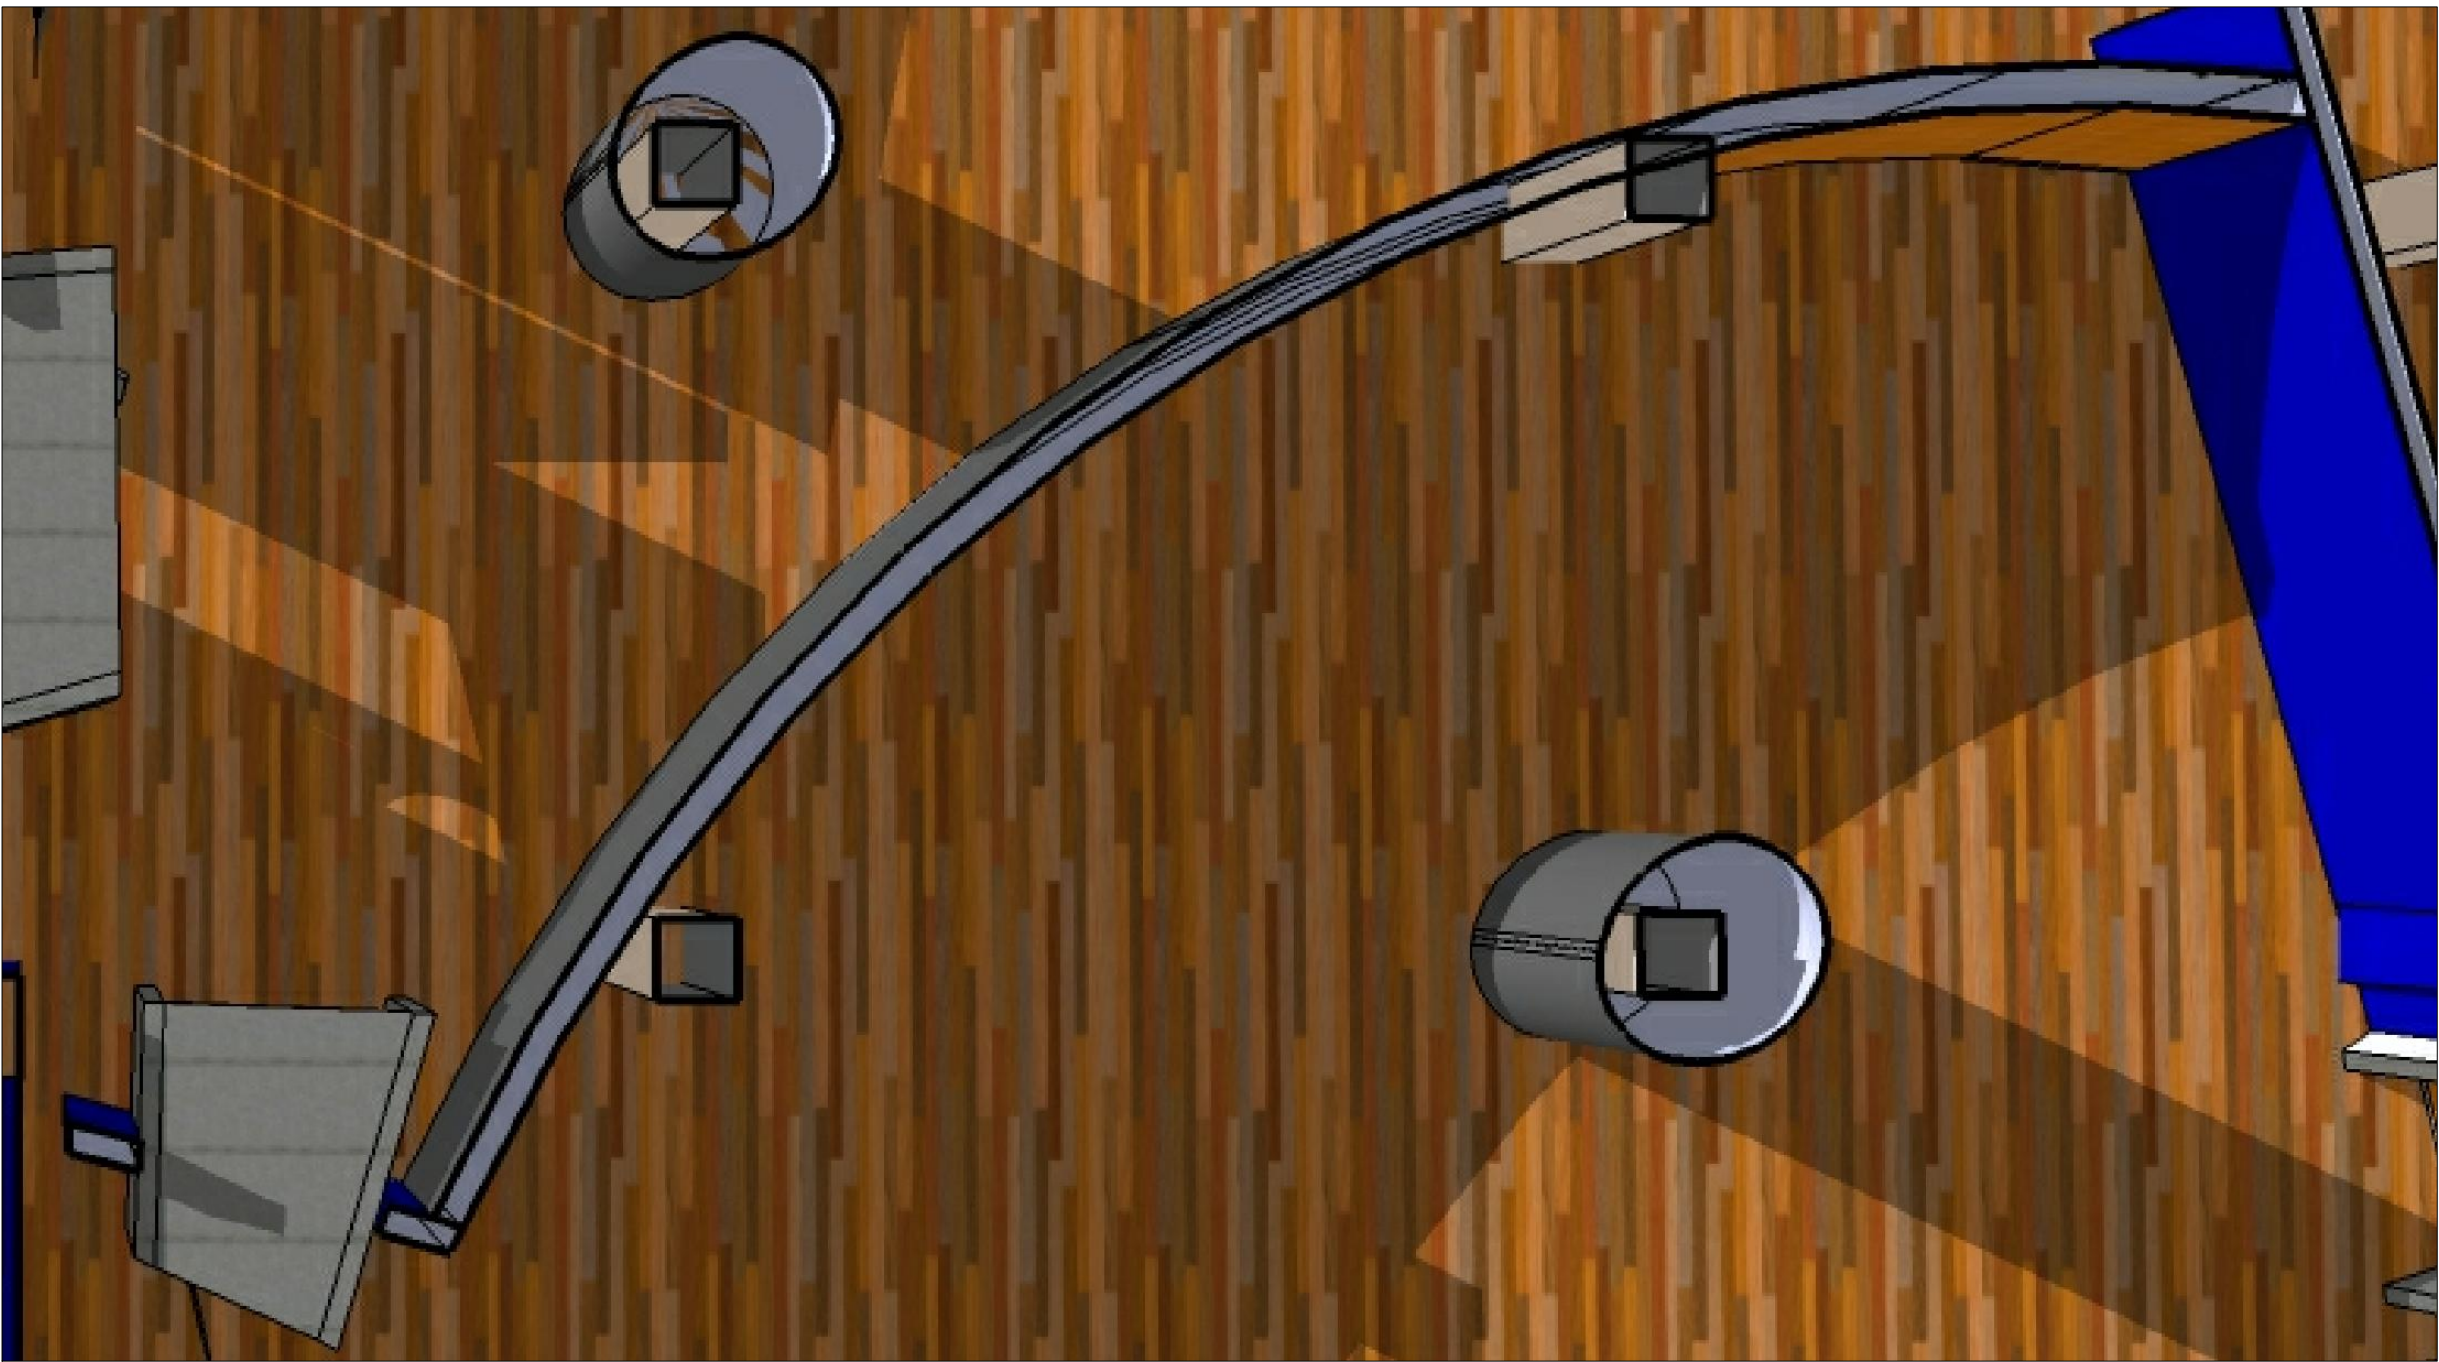

MURO CURVO

- *ESTRUCTURA: Malla de caños cuadrangulares de 50x150.Prever colocacion de elementos verticales aproximadamente cada 60cm para EVITAR facetados.
- ZOCALO Y CORONAMIENTO: Caño cuadrangular curvado calibre no inferior a 2mm.
- *REVESTIDO EXTETIOR:Idem a los muros laterales.
- *REVESTIDO INTERIOR: Plcacas, fijacion y terminacion idem cieloraso de madera.

