




ARTIGAS

ST. TRINIDAD

BOGOTÁ

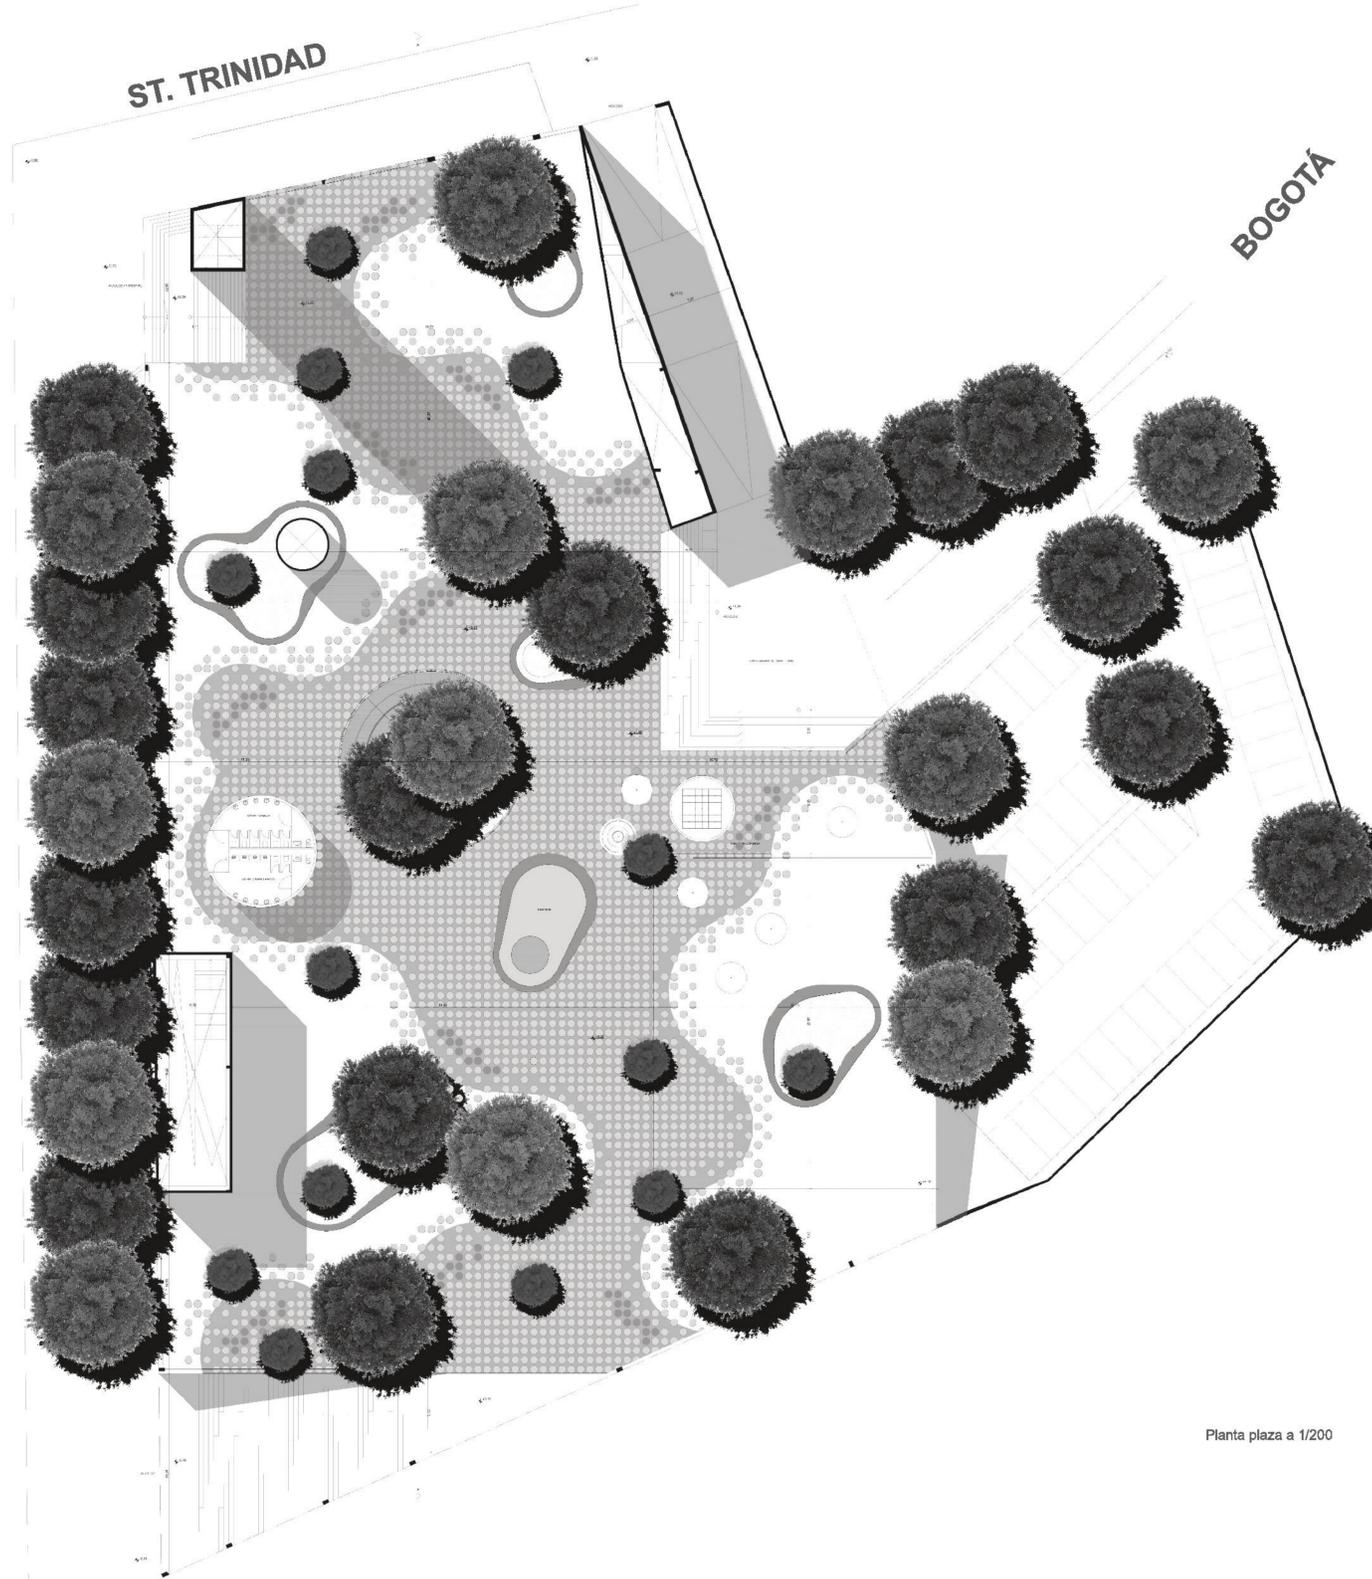


Planta plaza a 1/200

INSERCIÓN EN LA TRAMA URBANA




La propuesta crea un nuevo vacío urbano que genera nuevas vinculaciones de la trama. El vacío conforma un espacio público de escala barrial, tan carente de él.

INCIDENCIA DIRECTA CENTRO COMUNITARIO

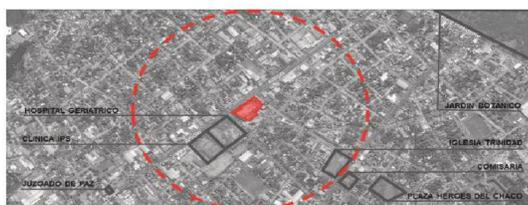

Los barrios aledaños son carentes de equipamiento comunitario que brinden soporte a las organizaciones civiles y comisiones vecinales.

FLUJO PEATONAL

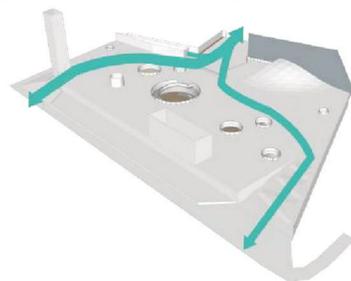


La generación de diagonales peatonales genera ocupación e inclusión en los recorridos cotidianos.

PRESUPUESTO VS. PROGRAMA PEDIDO


$$10.000.000.000 \$ = x m^2 \neq \text{Programa propuesto} = y m^2$$

RACIONALIZACIÓN DE FUNCIONES

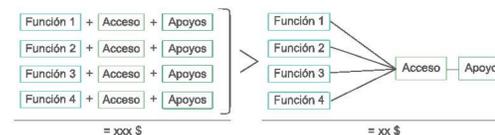

Se reduce el costo al eliminar paquetes de apoyo y tener un único punto de acceso controlado para las diferentes funciones.

REUTILIZACIÓN

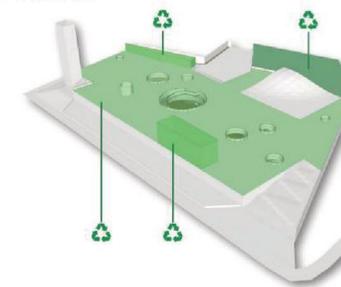

Se reutiliza el estacionamiento abierto existente como tal, la losa y su estructura que según informes es apta para ello y ciertos elementos estructurales verticales