

Planta plaza a 1/100




CONTENIDO:  
- PLANTA 1/100  
- MEMORIA TÉCNICA

SITIO DE LA MEMORIA "1A Ycua Bolaños"  
PROYECTO: "1A Ycua Bolaños"  
CIUDAD/PAIS: ASUNCIÓN - PARAGUAY

LAMINA


4

**REFUERZO ESTRUCTURAL**

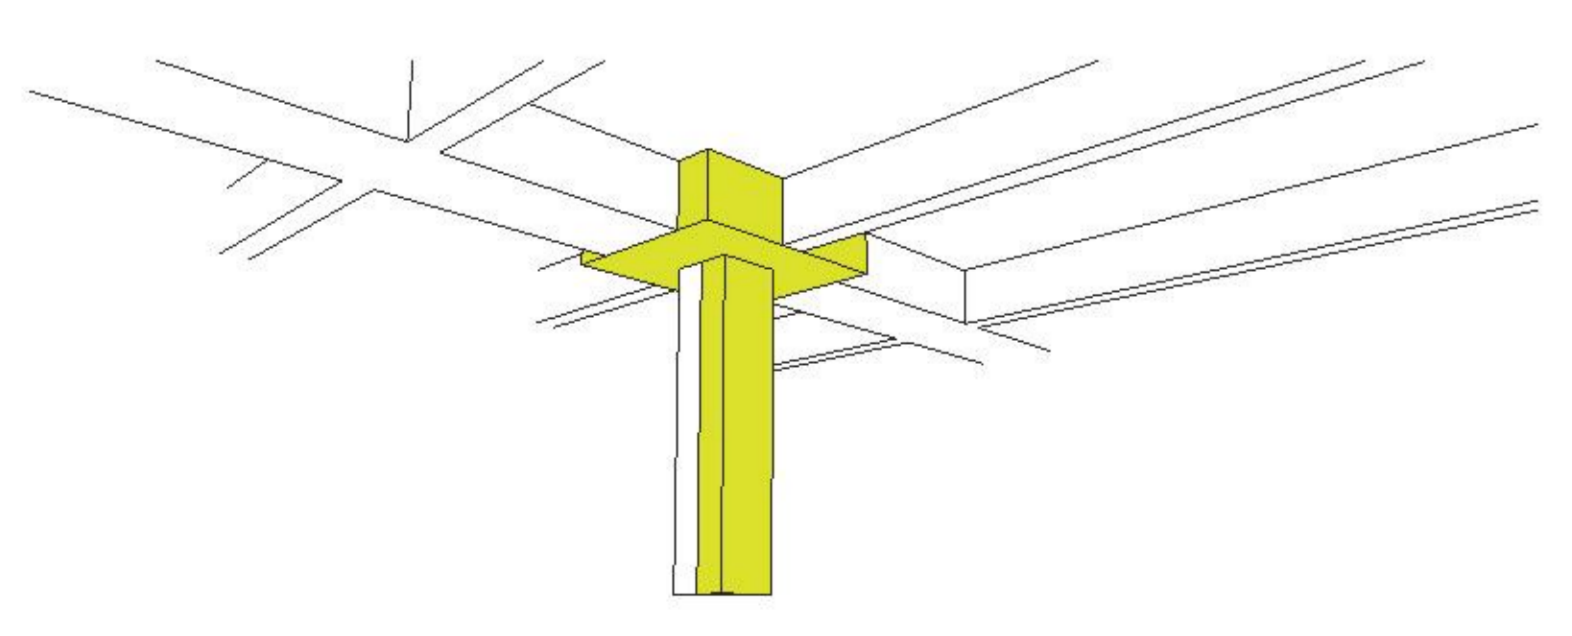


Pilar de refuerzo con capitel para sector de losa con mayor solicitud de carga. Por ejemplo canteros con árboles frutales.

**FORJADOS NUEVOS**

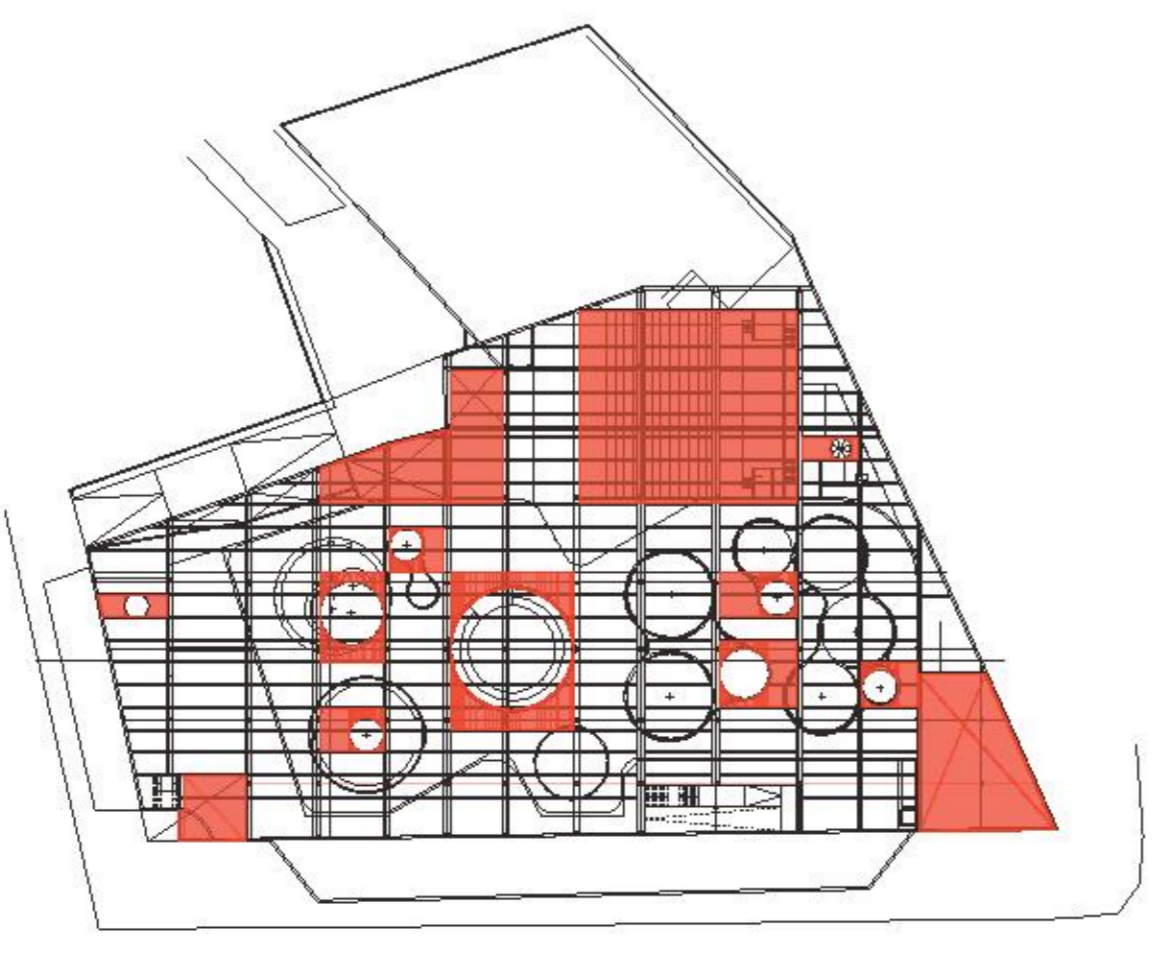


**ENVOLVENTE**

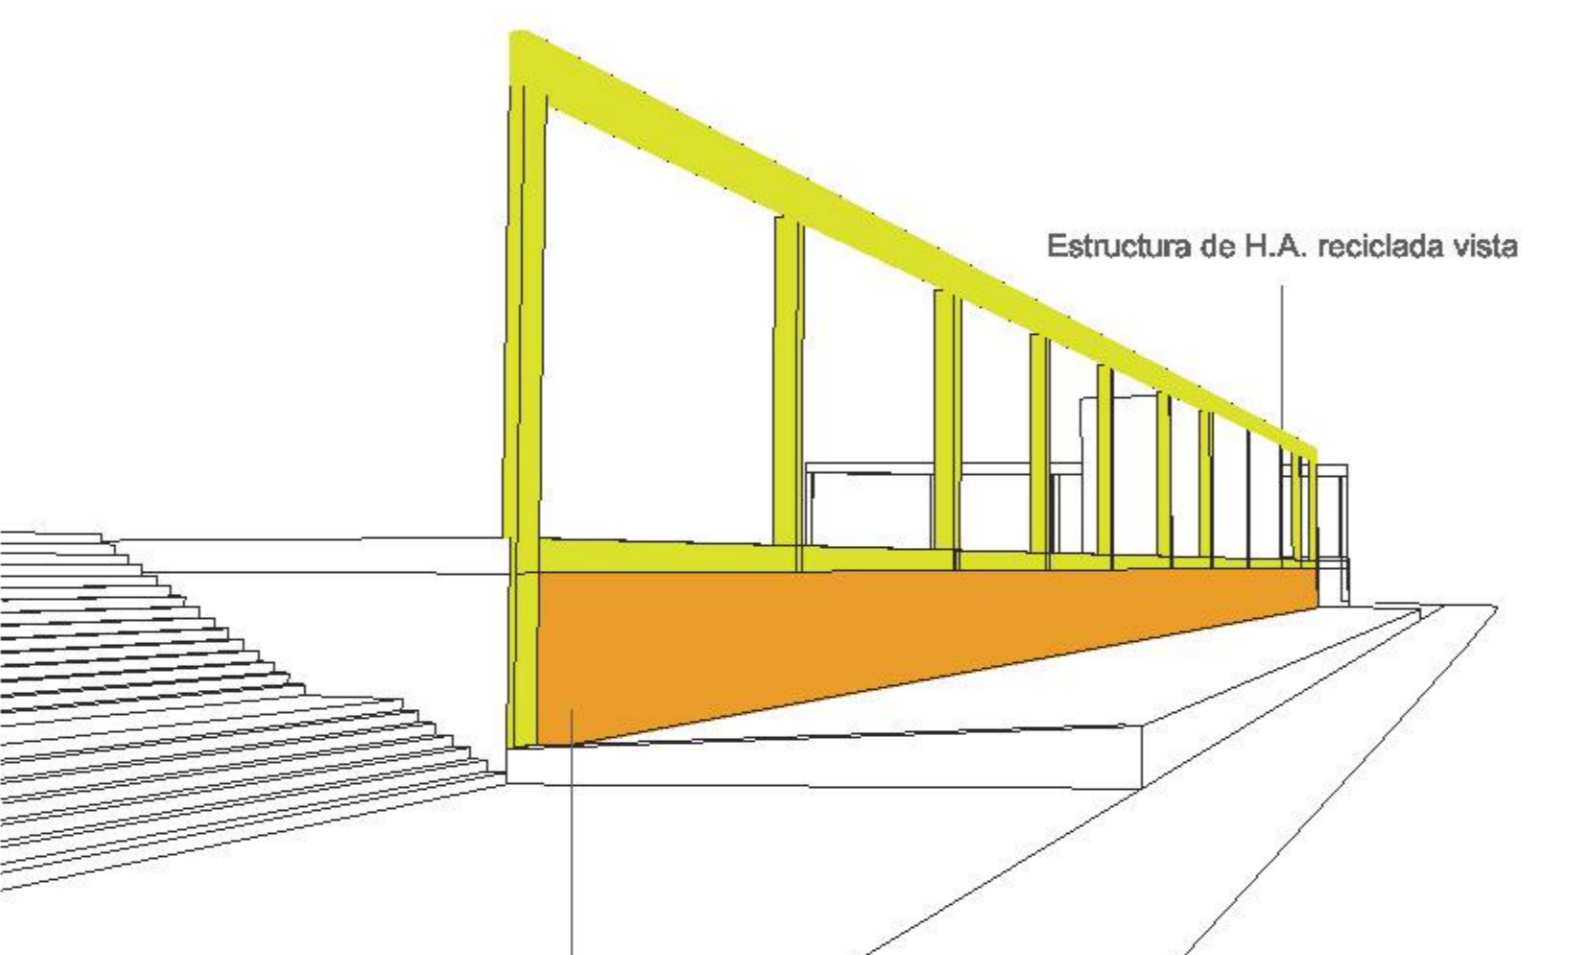


Mampostería 0,15m de ladrillo prensado visto

**INSTALACIONES**

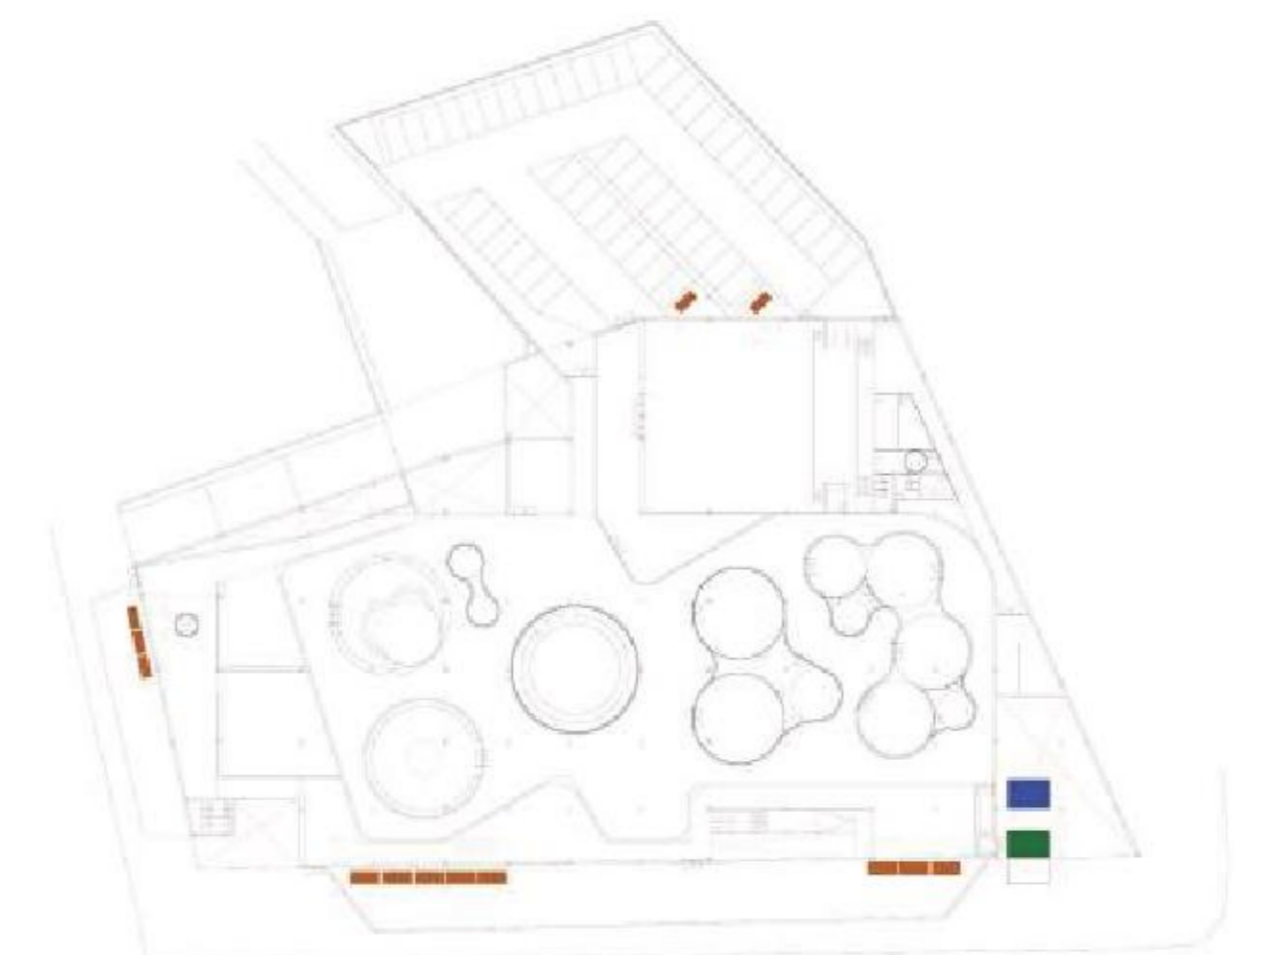

Compressores AA    Transformador    Grupo Generador

**ACONDICIONAMIENTO PARA JARDINERÍA**

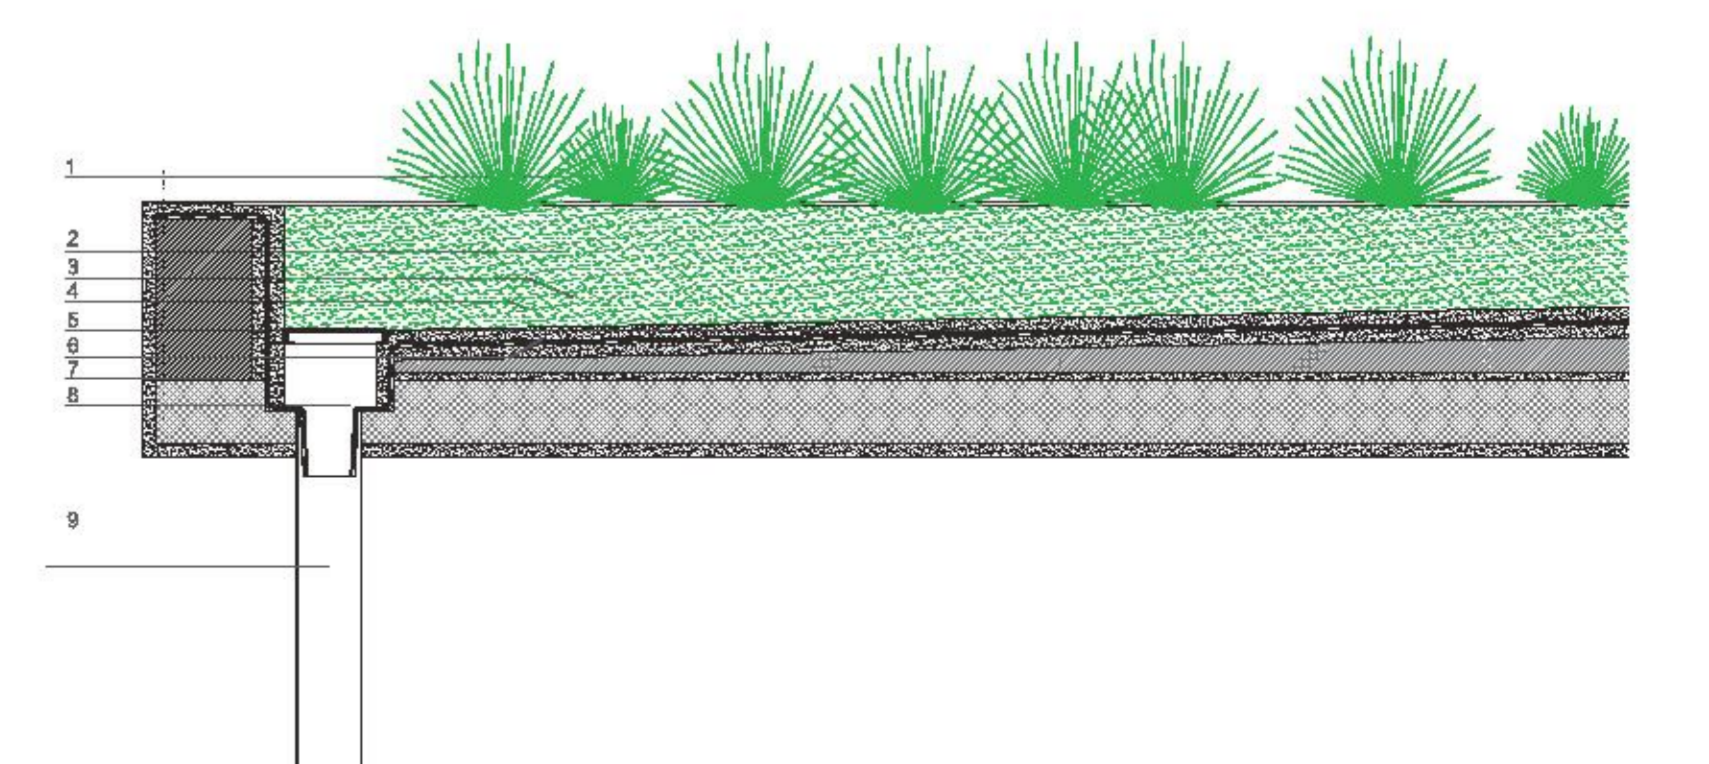

- 1. Pasto y flores
- 2. Relleno de tierra con abono
- 3. Mortero hidrófugo
- 4. Membrana asfáltica con lámina de geotextil
- 5. Contrapiso con pendiente 2% carpeta de regularización
- 6. Pintura asfáltica
- 7. Estructura H\* A\*
- 8. Plato de desagüe
- 9. Bajada pluvial