


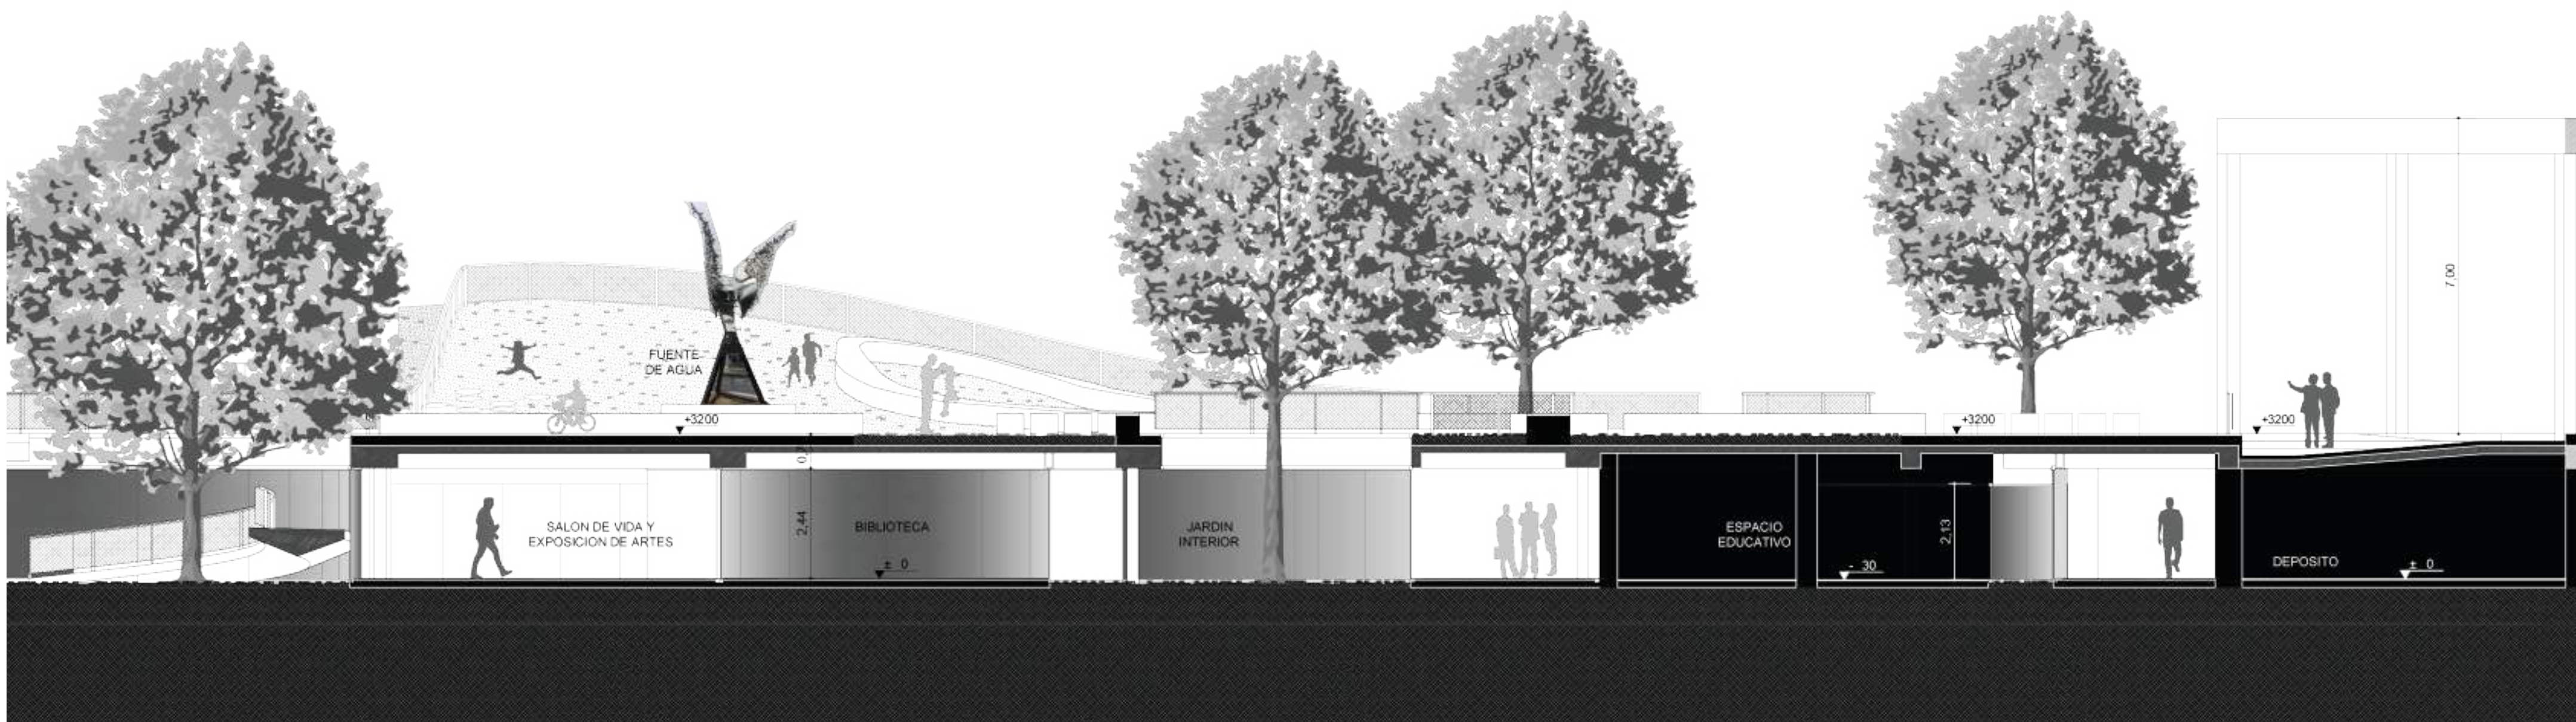


Corte longitudinal



Fachada sobre Artigas



Fachada calle interna

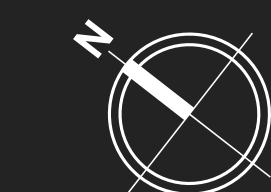

CONTENIDO:
- CORTE LONGITUDINAL
- FACHADAS: ARTIGAS - CALLE INTERNA

SITIO DE LA MEMORIA "1A Ycua Bolaños"
PROYECTO: "1A Ycua Bolaños"
CIUDAD/PAIS: ASUNCIÓN - PARAGUAY