



YKUÁ

TRINIDAD

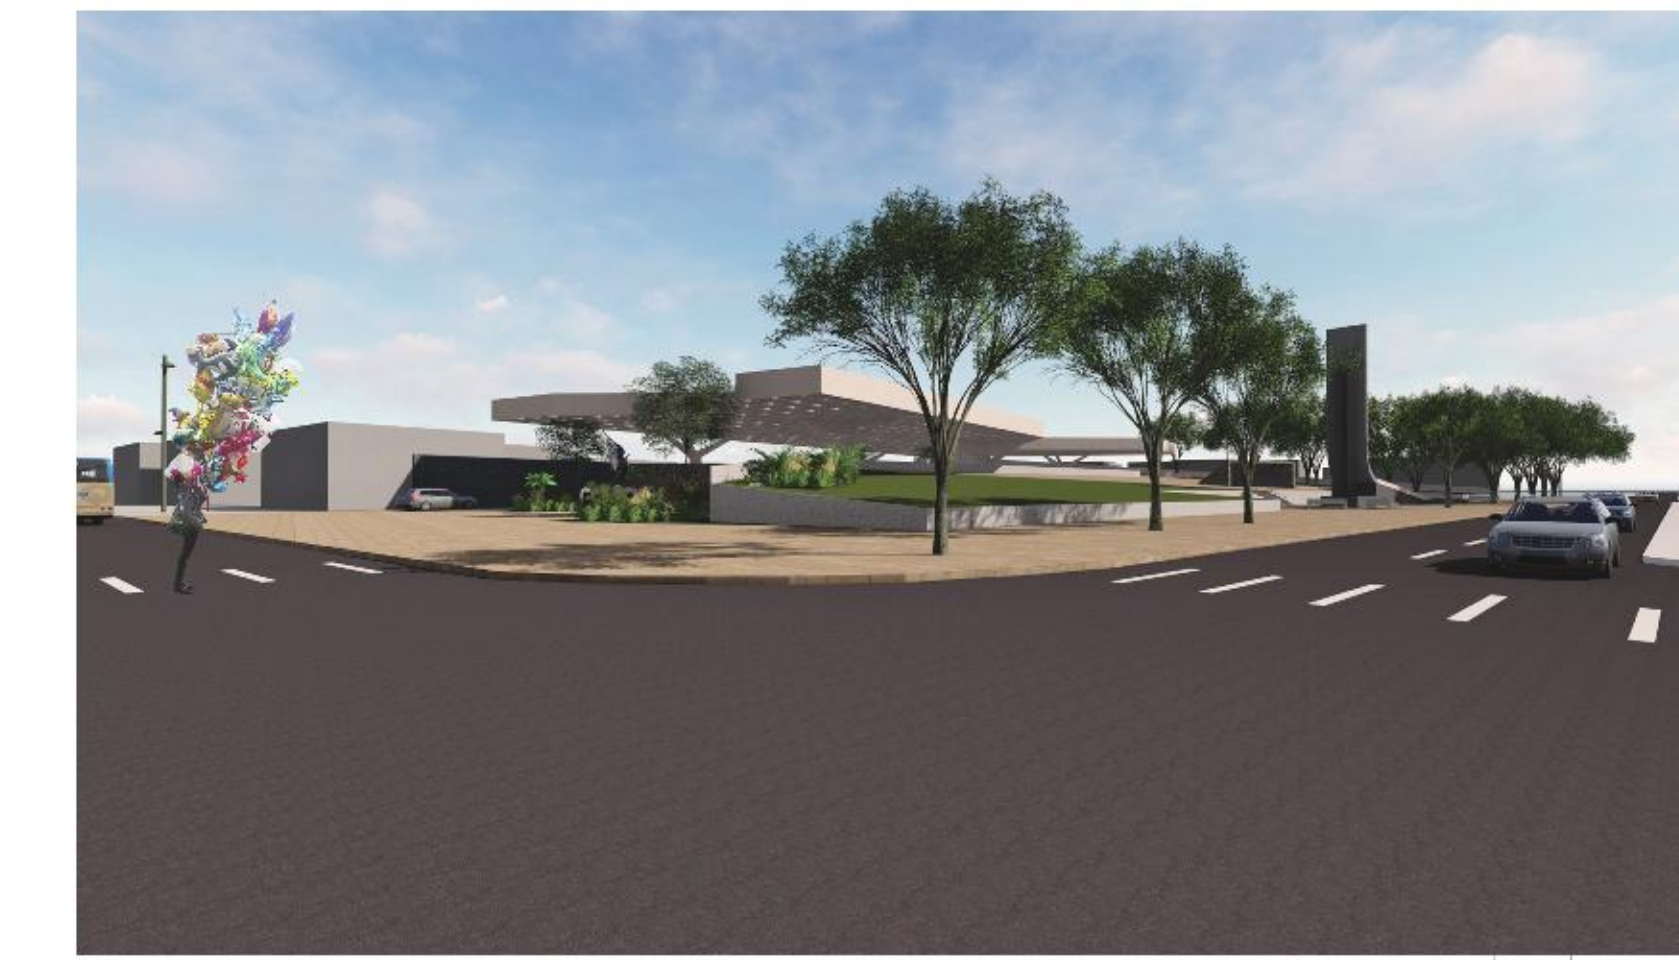

PLANTA DE UBICACIÓN
ESCALA 1:500

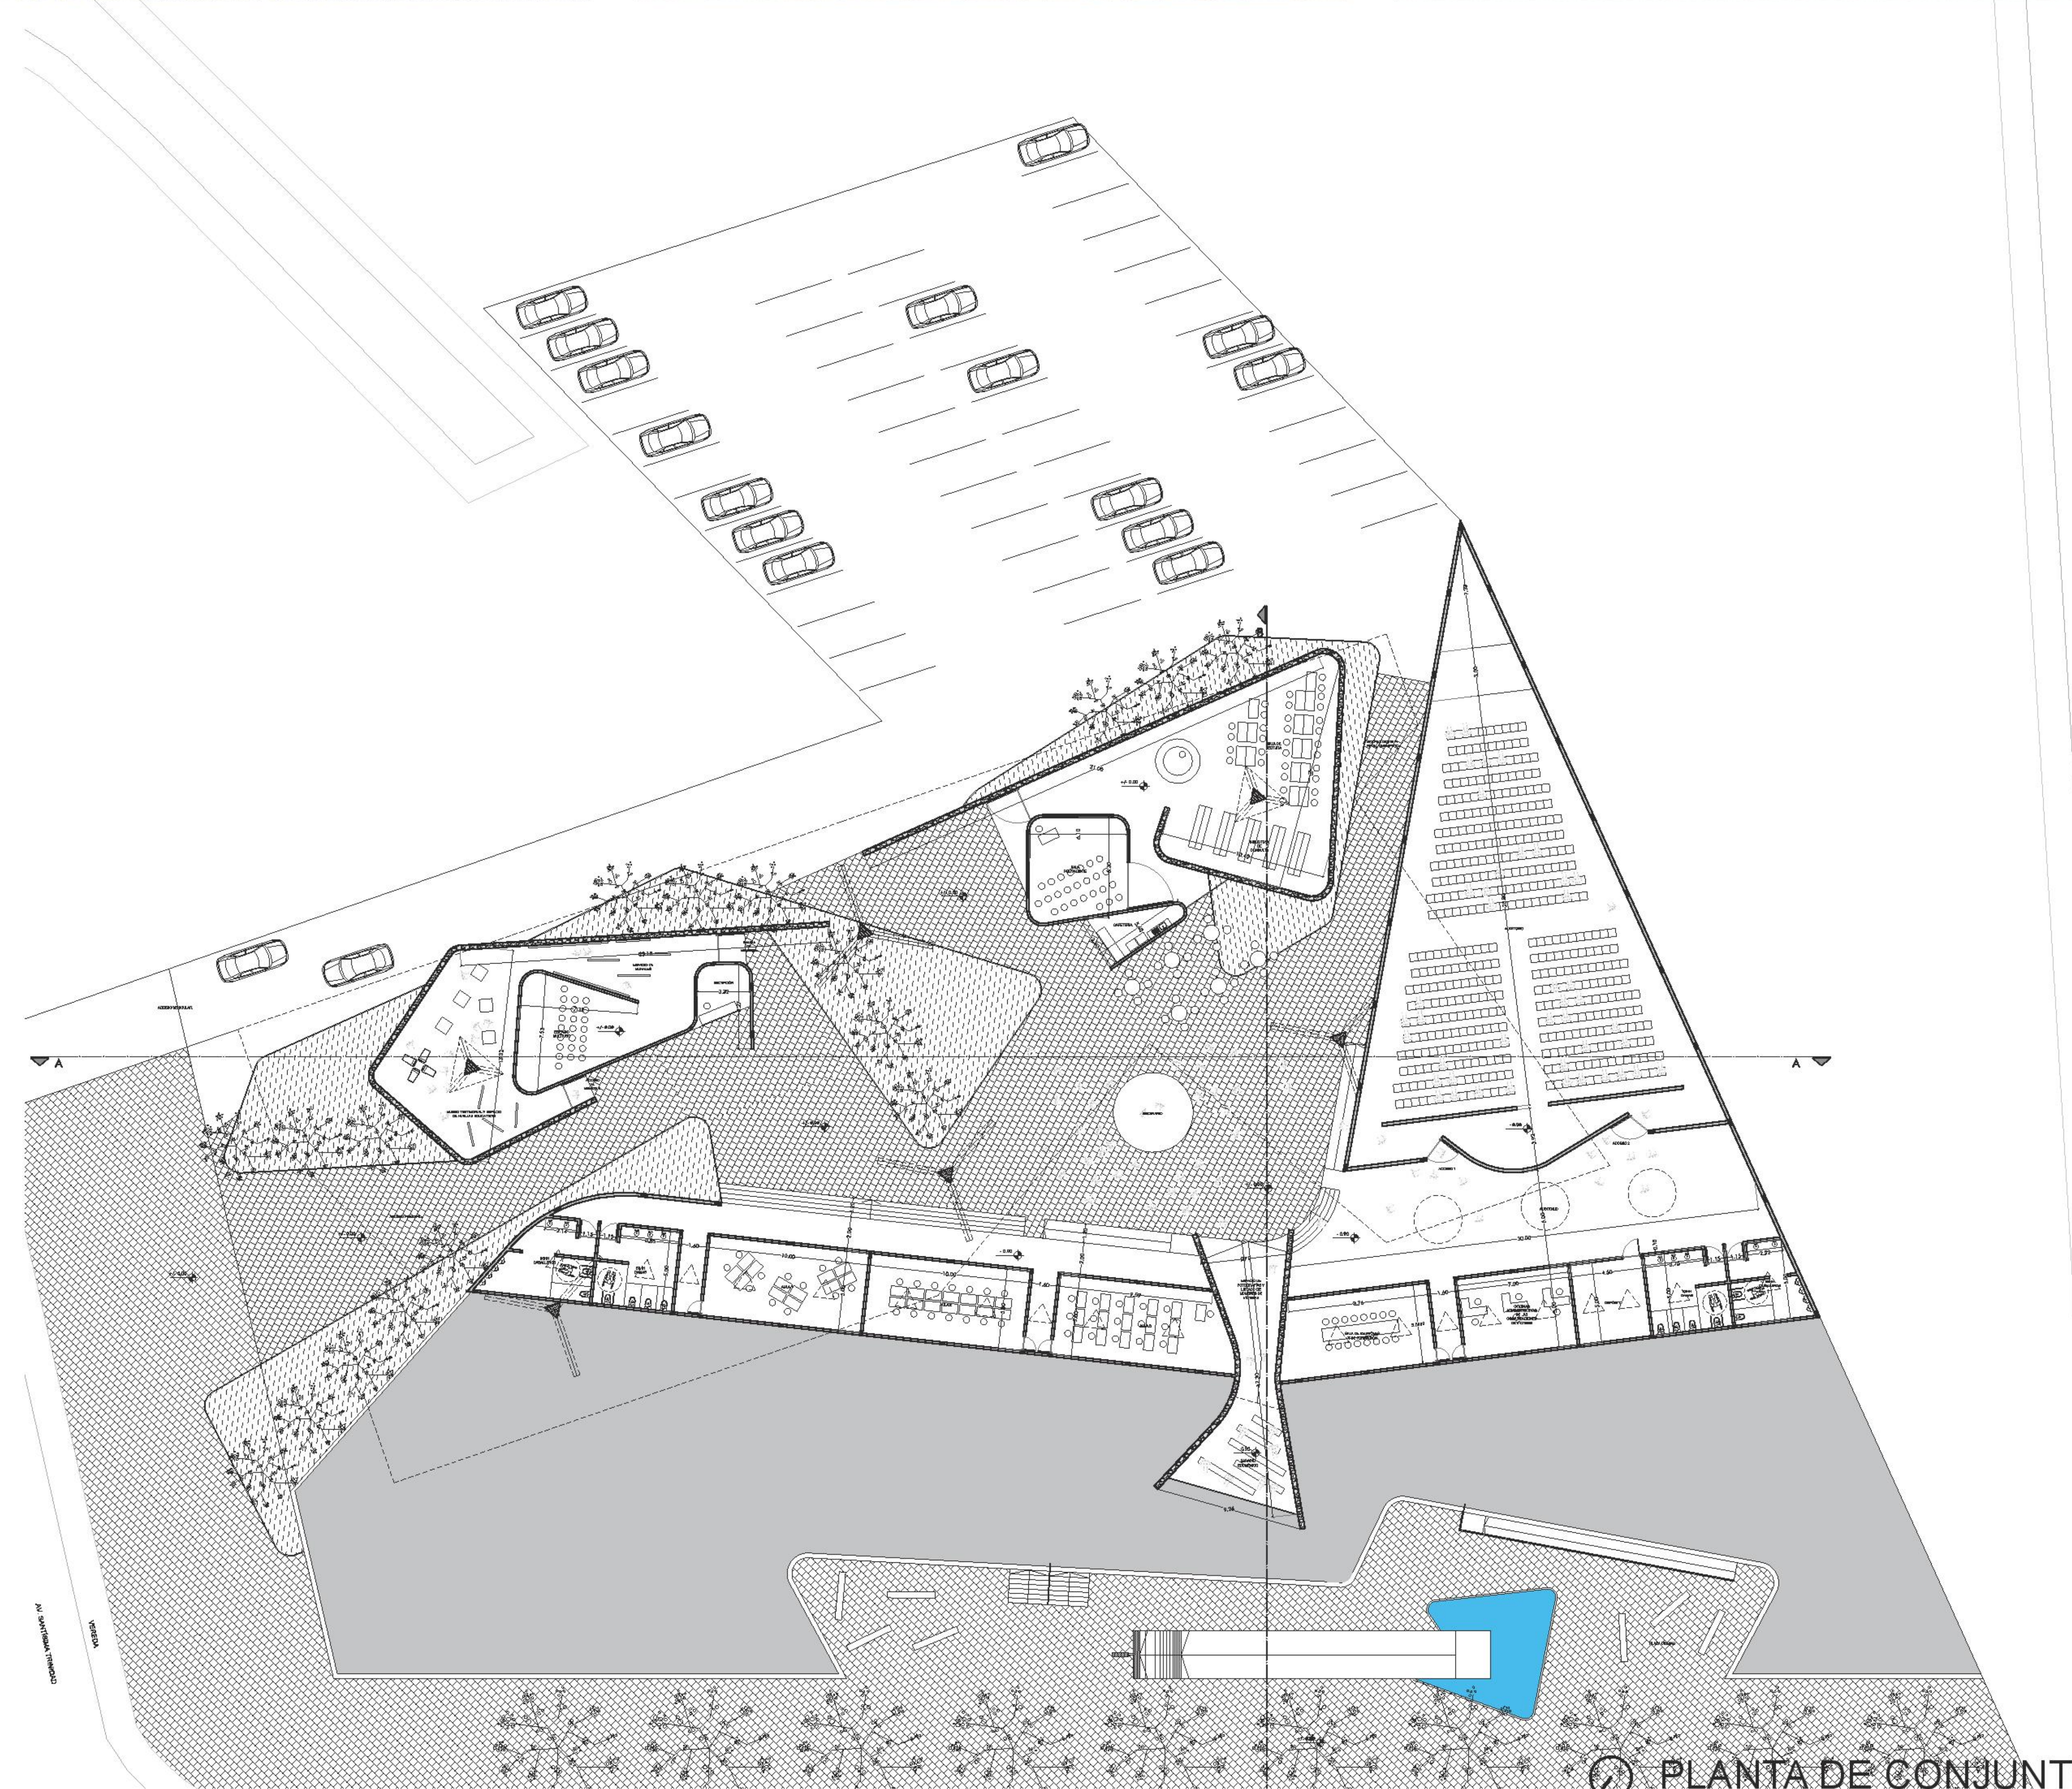

PLANTA DE CONJUNTO
ESCALA 1:200