




CORTE A - A
ESCALA 1:100

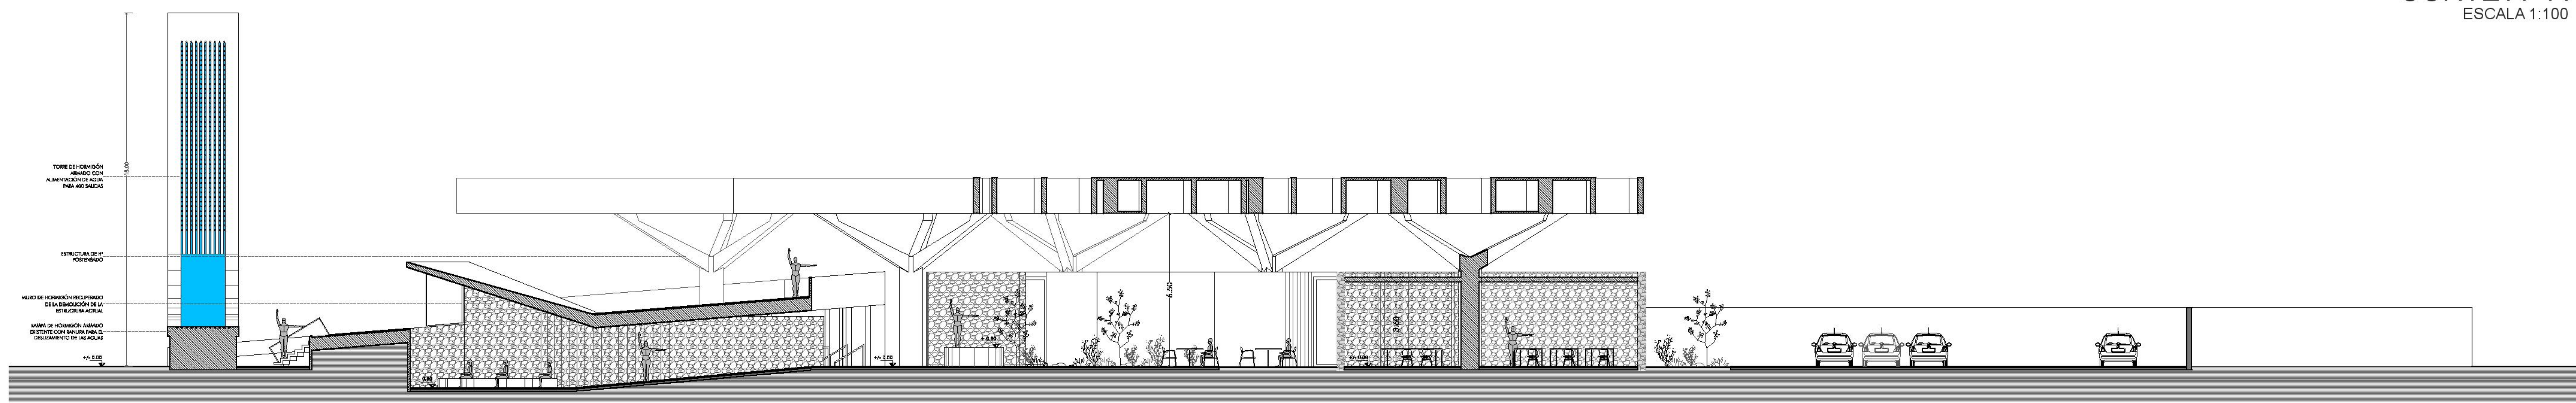

CORTE B - B
ESCALA 1:100

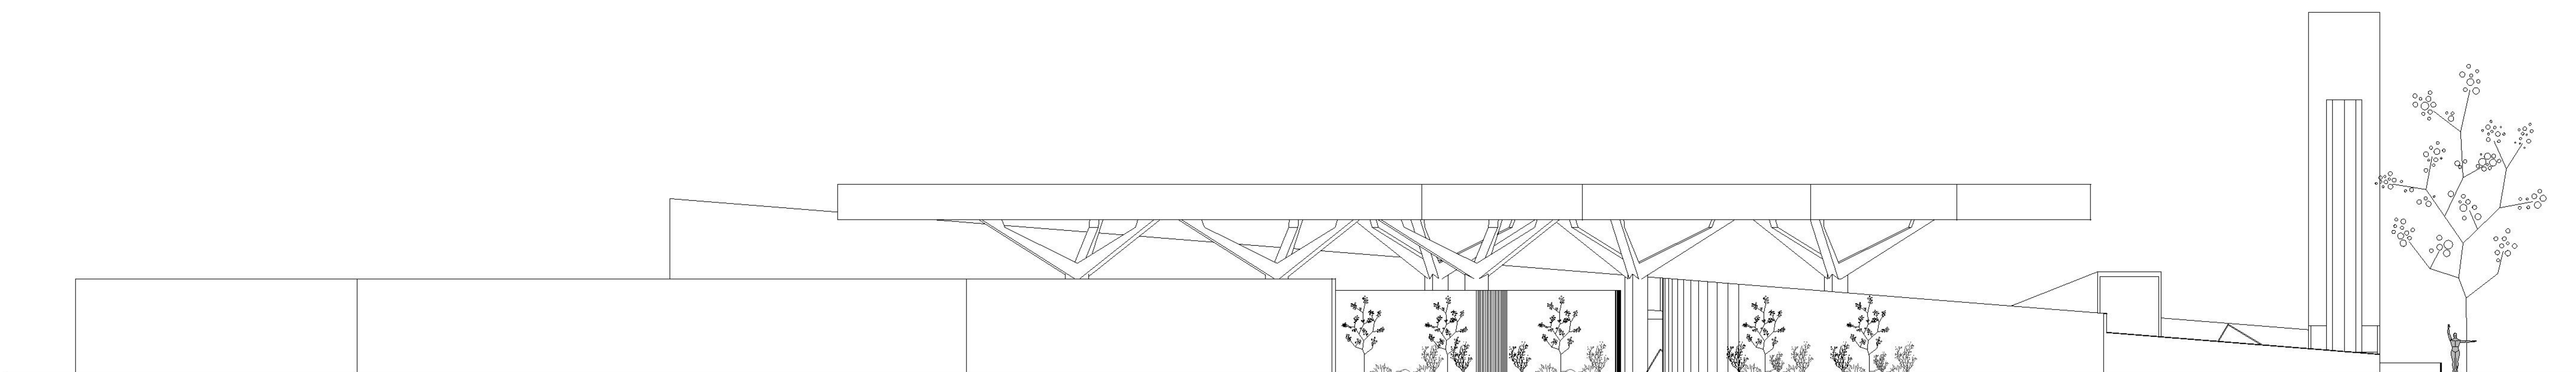

FACHADA SANTÍSIMA TRINIDAD
ESCALA 1:100

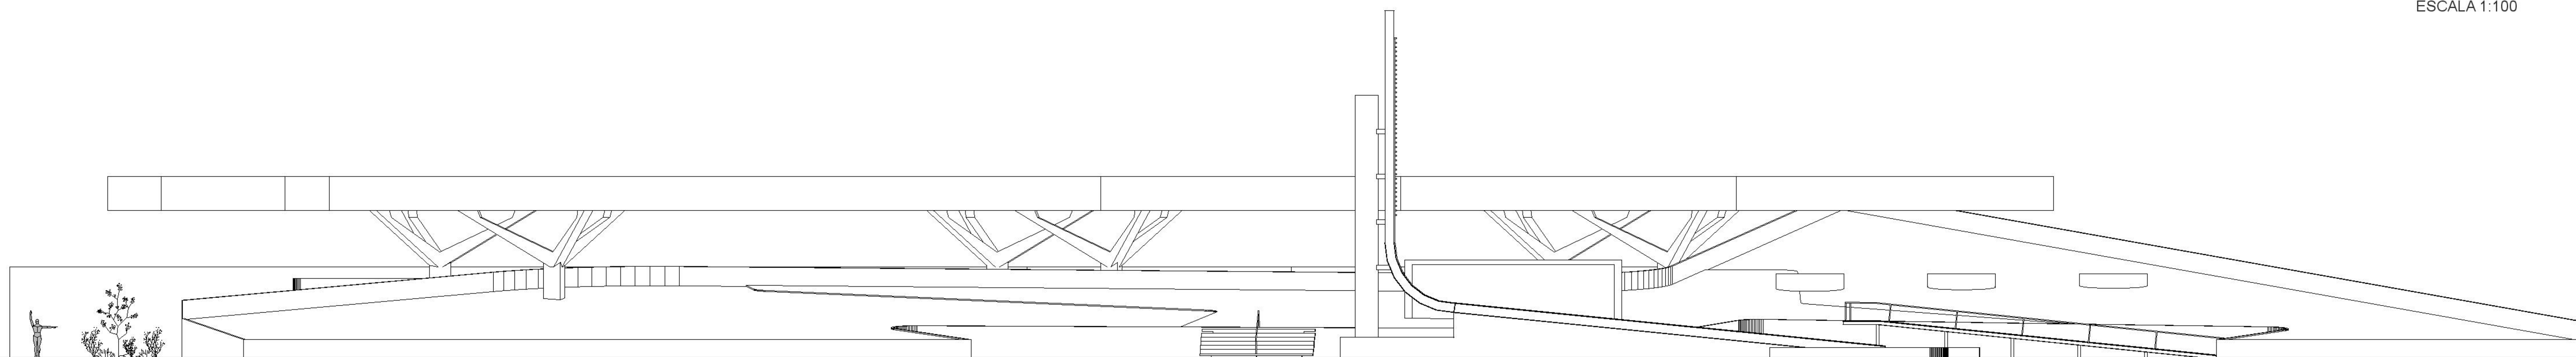

FACHADA ARTIGAS
ESCALA 1:100